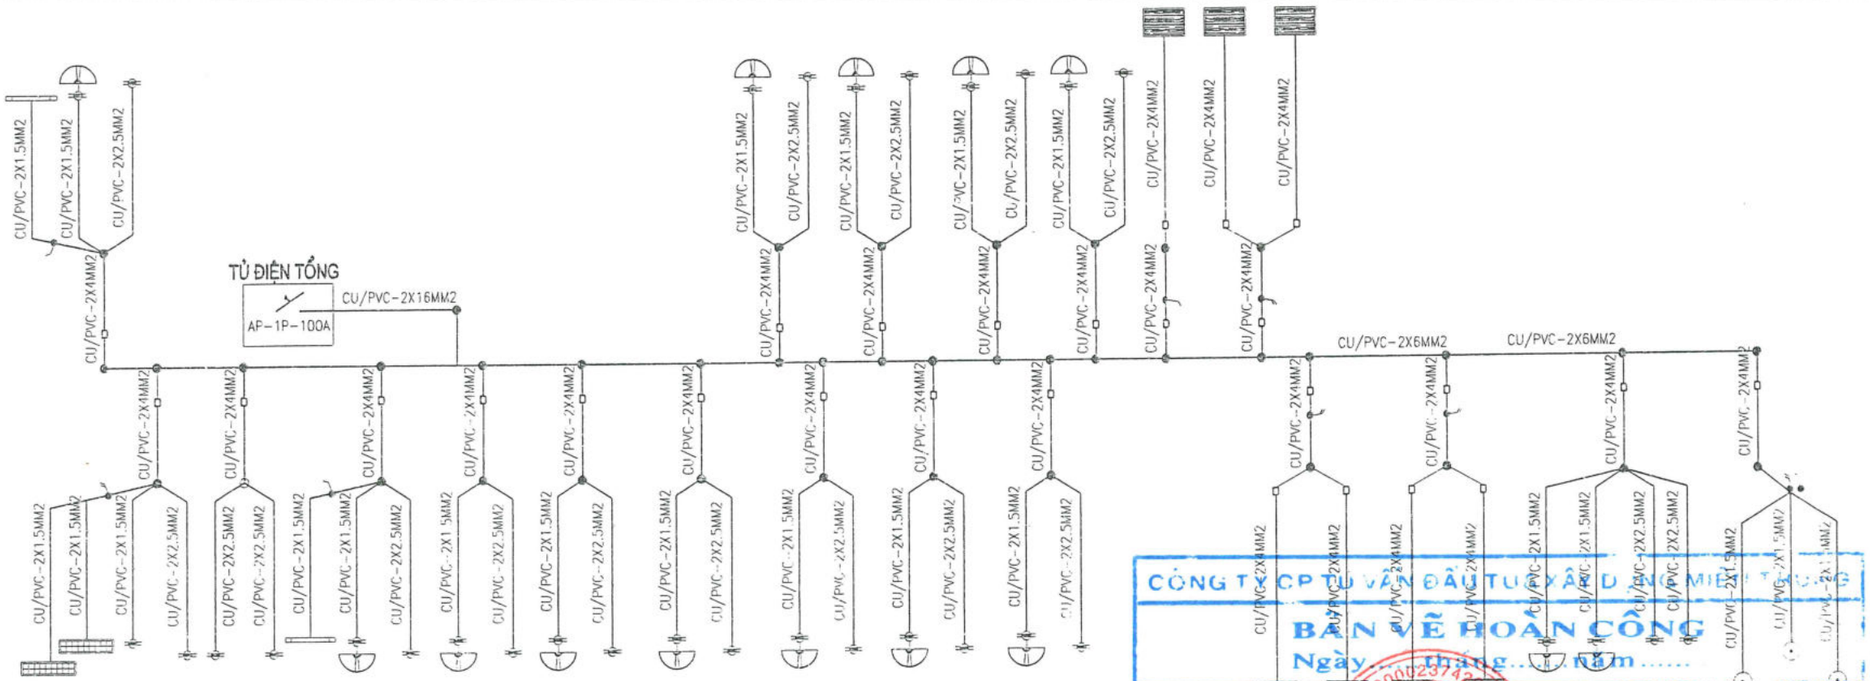

SƠ ĐỒ NGUYÊN LÝ ĐIỆN

THỐNG KÊ VẬT LIỆU ĐIỆN

STT	KÝ HIỆU	TÊN VẬT LIỆU	ĐƠN VỊ	K.LƯỢNG
1		ĐÈN HALOZEN 1000W CÓ MÁNG PHẢN QUANG	BỘ	07
2		ĐÈN TREO TRẦN 0.6M/2X20W CÓ MÁNG PHẢN QUANG ÂM TRẦN	BỘ	06
3		ĐÈN HUỲNH QUANG SINO	BỘ	02
4		ĐÈN ỐP TRẦN D300 CHAO THỦY TINH + BÓNG COMPACT 15W	BỘ	03
5		QUẠT TREO TƯỜNG	BỘ	12
6		CÔNG TẮC 1 NÚT BẬC + HỘP + MẶT CHE + ĐẾ ÂM	CÁI	04
7		CÔNG TẮC 2 NÚT BẬC + HỘP + MẶT CHE + ĐẾ ÂM	CÁI	07
8		Ổ CẮM ĐÔI CHẤU + ĐẾ CHÌM	CÁI	30
9		APTOMAT MCB 1PHA 2 CỰC-32A	CÁI	05
10		BẢNG ĐIỆN 2 CỰC EM2PL + HỘP ÂM	CÁI	05
11		TỦ ĐIỆN KT 350X250X150 (LOẠI CÓ KHÓA)	CÁI	01
12		HỘP NỐI 100X100	CÁI	35
13		DÂY ĐIỆN RUỘT ĐỒNG (2X1.5)MM2	MÉT	350
14		DÂY ĐIỆN RUỘT ĐỒNG (2X2.5)MM2	MÉT	165
15		DÂY ĐIỆN RUỘT ĐỒNG (2X4)MM2	MÉT	120
16		DÂY ĐIỆN RUỘT ĐỒNG (2X6)MM2	MÉT	170
17		CÁP NGẦM CU/XLPE/PVC/DSTA/PVC (3X10+1X6)MM2 (TẠM TÍNH)	MÉT	170
18		ỐNG NHỰA CỨNG SP D20 ĐỂ LUỒN CÁP (LOẠI CHỐNG CHÁY)	MÉT	200
19		MƯƠNG CÁP ĐIỆN (TẠM TÍNH)	MÉT	170
20		ỐNG HPDE D50	MÉT	50

CÔNG TY CP TƯ VẤN ĐẦU TƯ XÂY DỰNG MIỀN TRUNG
BẢN VẼ HOÀN CÔNG
Ngày ... tháng ... năm .....
NGƯỜI LẬP
CỔ PHẦN TƯ VẤN ĐẦU TƯ & XÂY DỰNG MIỀN TRUNG
TƯ VẤN GIÁM SÁT
Đặng Ngọc Mẫn

CỘNG HOÀ XÃ HỘI CHỦ NGHĨA VIỆT NAM
SOCIALIST REPUBLIC OF VIETNAM

CHỦ ĐẦU TƯ - PROJECT OWNER :

TRƯỜNG CAO ĐẲNG Y TẾ HÀ TĨNH

ĐƠN VỊ TƯ VẤN THIẾT KẾ - DESIGNED BY:

CN 1 - CÔNG TY CP XD FADIN VIỆT NAM

CÔNG TRÌNH - PROJECT :

TRƯỜNG CAO DẲNG Y TẾ HÀ TĨNH

HẠNG MỤC - ITEM :

NHÀ ĐA CHỨC NĂNG

ĐỊA ĐIỂM : PHƯỜNG THẠCH LINH-TP HÀ TĨNH

GIÁM ĐỐC - DIRECTOR :

PHAN THANH THÁI

CHỦ TRÌ - PRIMARY ARCHITECT: TRẦN ANH PHONG	
KIỂM - CHECK BY: TRẦN HOÀNG ĐẠT	
THIẾT KẾ - DESIGN BY: LÊ HỒNG THỤ	
VẼ - CAD BY: NGUYỄN ĐÌNH NGUYÊN	

GIAI ĐOẠN - PHASE :

THIẾT KẾ THI CÔNG

TÊN BẢN VẼ - NAME OF DRAWING :

SƠ ĐỒ NGUYÊN LÝ VÀ THỐNG KÊ

SỐ HIỆU BẢN VẼ - TITLE OF DRAWING:	TỈ LỆ - SCALE :
D-02	1-100
NGÀY GIAO - ISSUE DATE :	06/2013

SỬA ĐỔI - MODIFICATIONS:

1		
2		
3		
4		
5		
6		